


- R1** | 8 cm LEIER Dom térburkoló kő 24x24x8  
 4 cm Homokágy vagy zúzalék  
 > 25 cm Tömörített kavics feltöltés tartó, szűrő és fagyvédő réteg

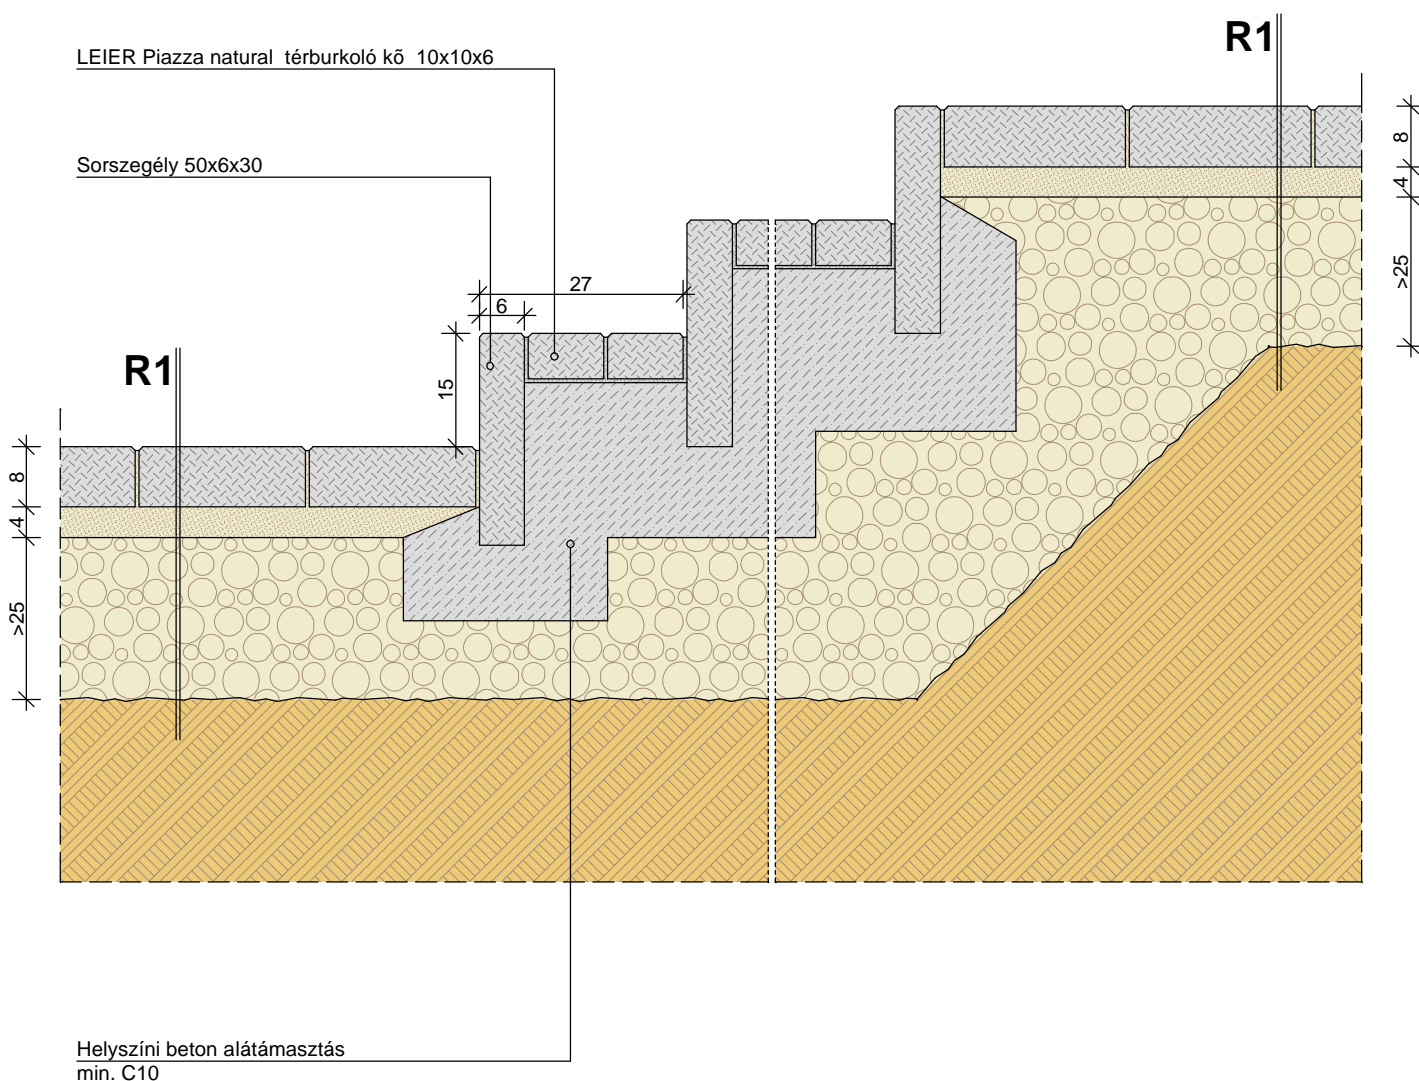

A bemutatott rajz a szerkezeti kialakítás egy lehetséges változatát ábázolja. A tervezett szerkezeteket minden esetben méretezendők, kialakításuk a vonatkozó előírásoknak és követelményeknek ( tartószerkezeti, energetikai, akusztikai, stb.) megfelelő legyen!

RAJZSZÁM.

**B-07-a**

LÉPTÉK:

**M=1:10**

DÁTUM:

**2007. április**

**TEREPLÉPCSŐ KIALAKÍTÁSA**

KIEMELT SZEGÉLLYEL, TÉRKŐ BURKOLATTAL,  
 MEREDÉK LÉPCSŐ ESETÉN