


**MEGJEGYZÉSEK:**


**Anvagminőségek:**

Beton: C25/30-XC1-16-F2  
 Betonacél: B500B  
 Betonfedés: 2,0 cm

A tervet a szakági tervekkel, valamint a többi tartószerkezeti tervvel együtt kell kezelni!  
 Minden méretet a helyszínen ellenőrizni kell!

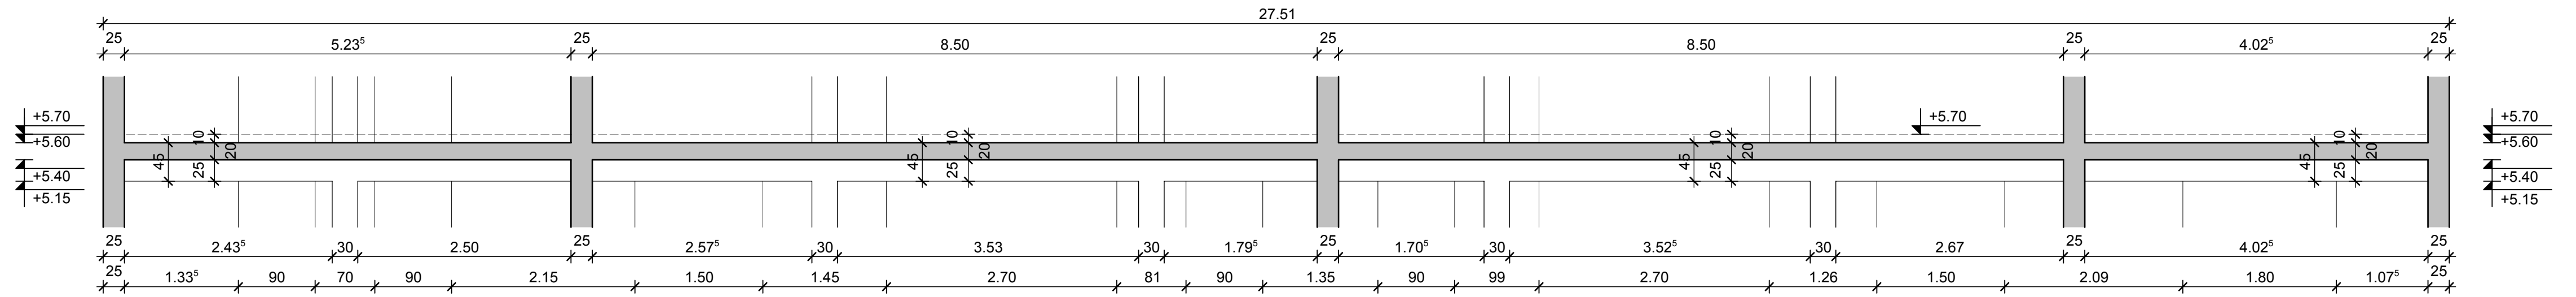

1-1 METSZET

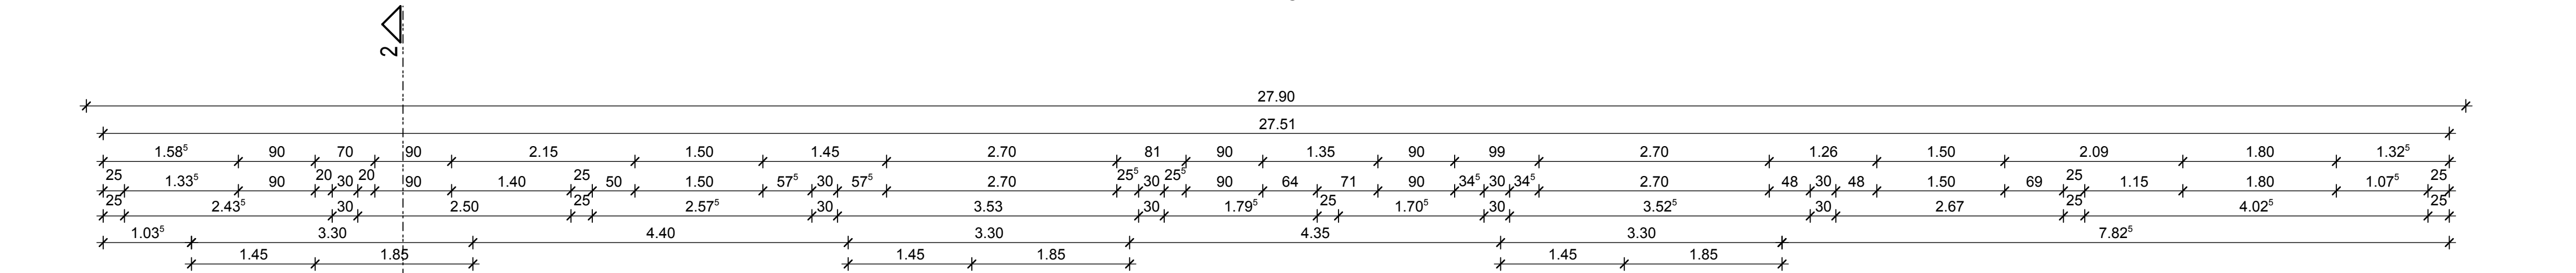

2-2 METSZET

