


Kereszmetszet

Hosszmetszet

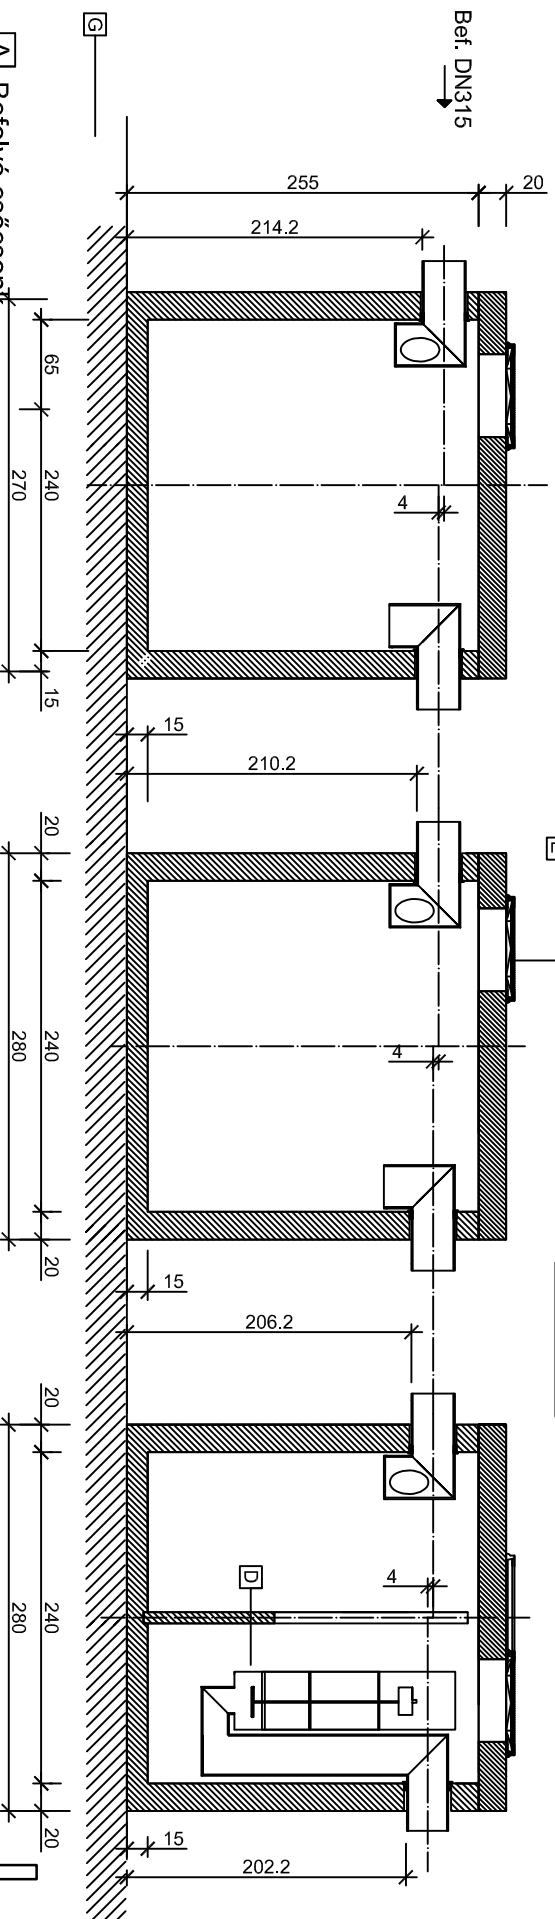

Bef. DN315

Kif. DN315

- A Befolyó csőcsonk
- B Kifolyó csőcsonk
- C Válaszfal
- D Leválasztóegység integrált biztonsági úszószeleppel
- E Nyitható lebúvónyílás (B125 kN terhelésre)
- F Beépített emelődübelek a mozgatáshoz
- G Méretezett ágyazat

LOL SUPER 80 max NF típusú olajleválasztó vasbeton műtárgy

Teljesítmény: **80 liter/sec** Muszaki specifikáció: **MSZ EN 858-1 : 2002/A1 : 2005** [CM]

Tisztítási határérték: **2 mg/liter szerves oldószer extrakt (SZOE)** **1-es sz. melléklet**

Felhasználási terület: **Automosók, gépparkok, mezőg.-i telepek** Iszapler. térfogata = $Q_{\text{nyelleges}} \times 300$

Rész tömeg: Vb. aknafedlap: 2560kg, Aknafeketelem: 11380kg (11455kg) Összes tömeg: **42895 kg**

Készült: Leier Hungária Kft. jánosomorjai telephelyén (9241 Jánosomorja, Óvár út) Készítette: Bóli Gergő (mélyépítés, környezettechnika munkaelőkészítés)

Leier



www.leier.hu