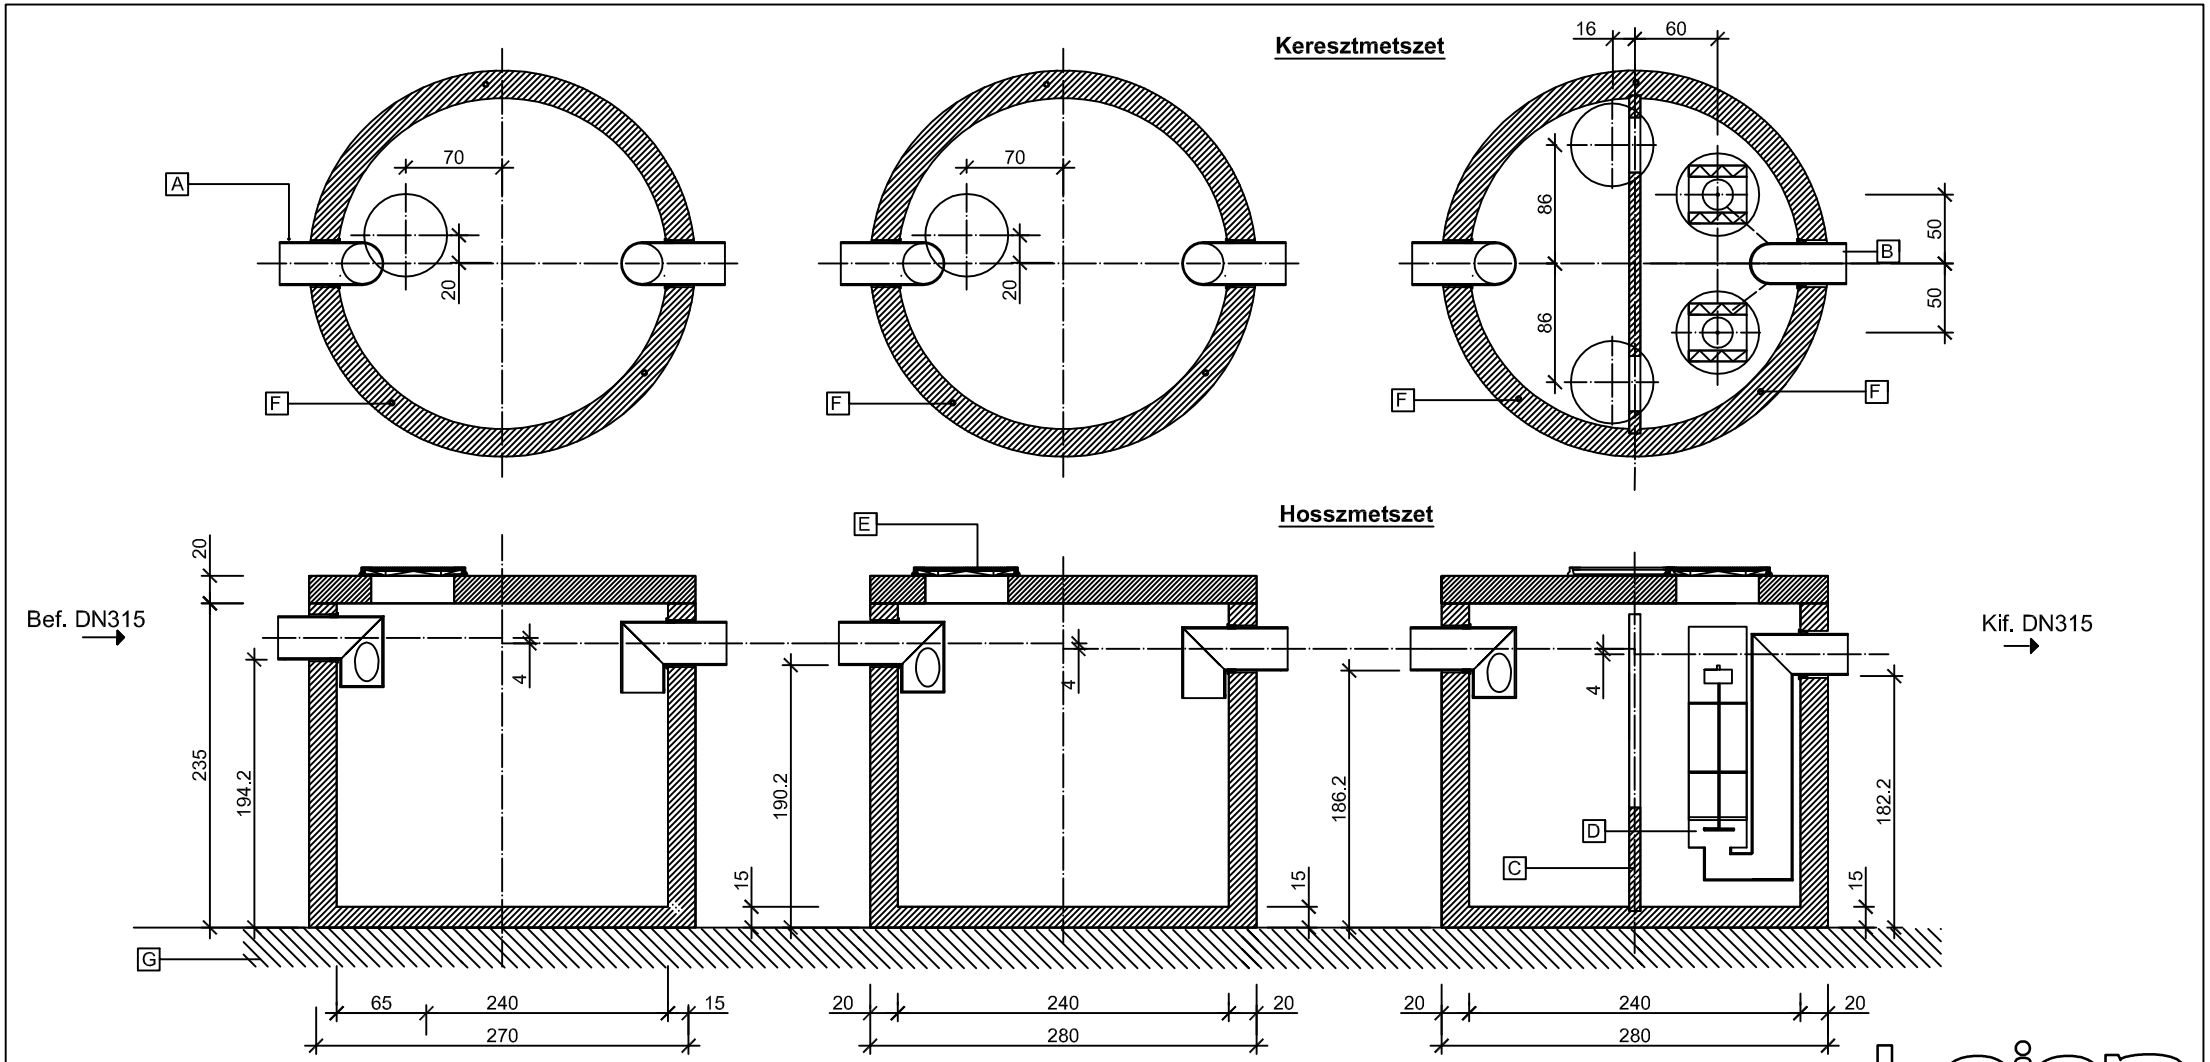

A Befolyó csőcsonk

B Kifolyó csőcsonk

C Válaszfal

D Leválasztóegység integrált biztonsági úszószeleppel

E Nyitható lebúvónyílás (B125 kN terhelésre)

F Beépített emelődübelek a mozgatáshoz

G Méretezett ágyazat

LOL SUPER 100 max P típusú olajleválasztó vasbeton műtárgy			
Teljesítmény: **100 liter/sec**	Műszaki specifikáció: **MSZ EN 858-1 : 2002/A1 : 2005**	[CM]	Sorszám: 70.
Tisztítási határérték: **2 mg/liter szerves oldószer extrakt** (SZOE)	**1-es sz. melléklet**		
Felhasználási terület: **Áruházak parkolói, benzinkutak, buszpu.-k**	Iszaptér térfogata = $Q_{\text{névleges}}$ x 200		
Rész tömeg: **Vb. aknafedlap: 2560kg, Aknafenékelem: 10620 kg (11600 kg)**	Összes tömeg: **40520 kg**		
Készült: Leier Hungária Kft. jánossomorjai telephelyén (9241 Jánossomorja, Óvári út)	Készítette: Bőti Gergő (mélyépítés, környezettechnika munkaelőkészítés)		

www.leier.hu