


Keretszmetszet


Hosszismetszet

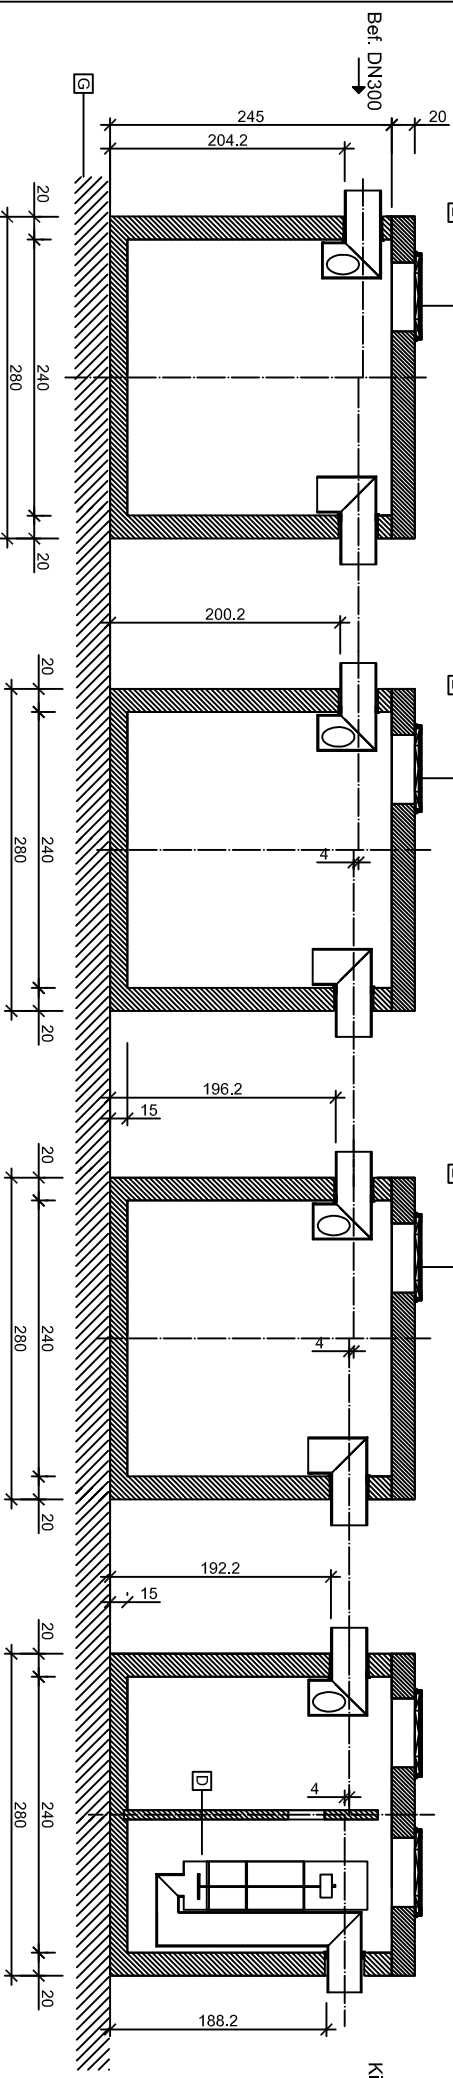

- A Befolyó csőcsonk
- B Kifolyó csőcsonk
- C Válaszfal
- D Leválasztóegység integrált biztonsági úszószeleppel
- E Nyitható lebüvönnyílás (B125 kN terhelésre)
- F Beépített emelődübelek a mozgatóshoz
- G Méretezett ágyazat

## LOL SUPER 100 NF típusú olajleválasztó vasbeton műtárgy

Teljesítmény: <b>100 liter/sec</b>	Műszaki specifikáció: <b>MSZ EN 858-1 : 2002/A1 : 2005</b>	[ CM ]	Sorszám: <b>74.</b>
Tisztítási határérték: <b>5 mg/liter szerves oldószer extrakt (SZOE)</b>			
Felhasználási terület: <b>Autómosók, gépparkok, mezőg.-i telepek</b>			
Rész tömeg: <b>Vb. aknafedlap: 2560kg. Aknafeneklem: 10470kg (11500kg)</b>			
		Összes tömeg: <b>53150 kg</b>	
Készült: Leier Hungária Kft. jánosomorjai telephelyén ( 9241 Jánosomorja, Óvár úti )			Készítette: Bóti Gergő (mélyépítés, környezettechnika munkaelőkészítés)

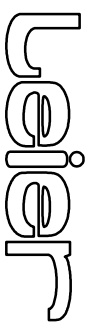

www.leier.hu