


**Kereszmetszet**

**Hosszmetszet**

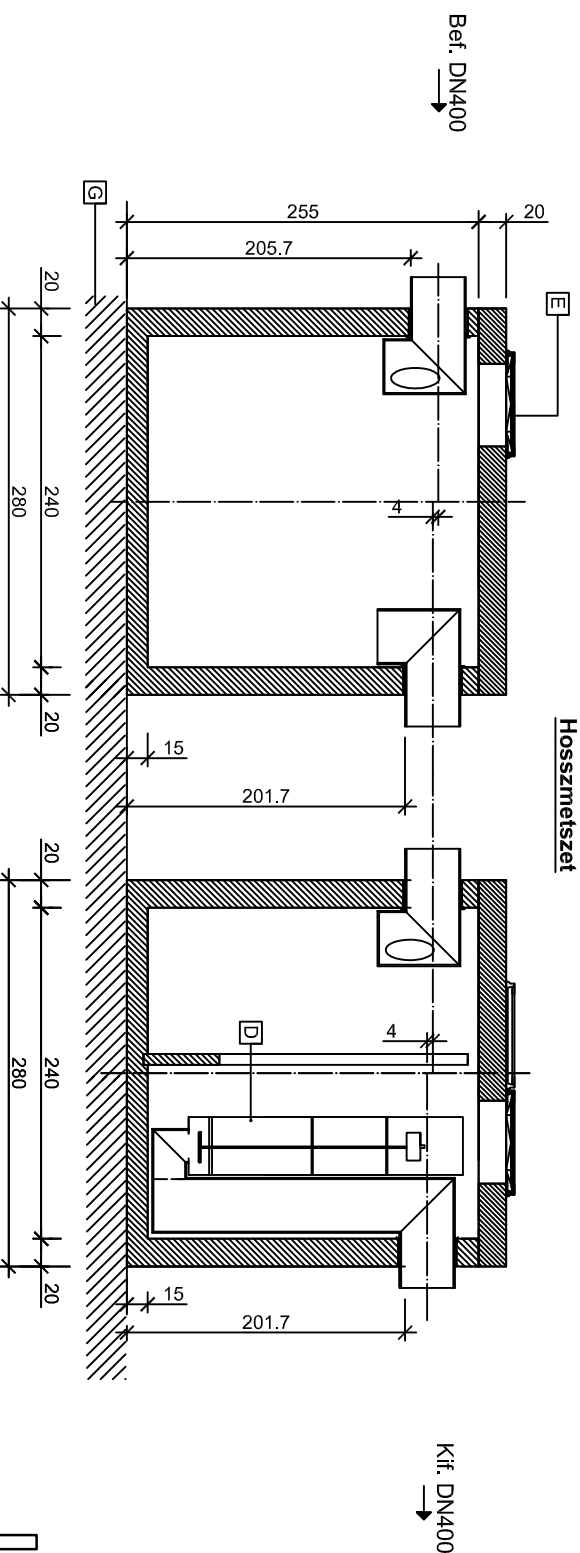

- A** Befolyó csőcsonk
- B** Kifolyó csőcsonk
- C** Választal
- D** Leválasztóegység integrált biztonsági úszószeleppel
- E** Nyitható lebúvónyílás (B125 kN terhelésre)
- F** Beépített emelőübelek a mozgatáshoz
- G** Méretezett ágyazat

## LOL SUPER 125 max KF típusú olajleválasztó vasbeton műtárgy

Teljesítmény: <b>125 liter/sec</b>	Műszaki specifikáció: <b>MSZ EN 858-1 : 2002/A1 : 2005</b>	[ CM ]	Sorszám:
Tisztítási határérték: <b>2 mg/liter szerves oldószer extrakt (SZOE)</b>			<b>75.</b>
Felhasználási terület: <b>Kisforgalmú parkolók, pihenők</b>			Iszaplerő térfogata = $Q_{\text{nyelleges}} \times 100$
Rész tömeg: <b>Vb. aknafedlap: 2560 kg, Aknafenekelem: 11450 kg</b>			Összes tömeg: <b>26950 kg</b>

# Leier



www.leier.hu

Készült: Leier Hungária Kft. jánosomorjai telephelyén ( 9241 Jánosomorja, Óvár ú ) Készítette: Bóti Gergő (mélyépítés, környezettechnika munkaelőkészítés)