


Kereszmetszet

Hosszmetszet

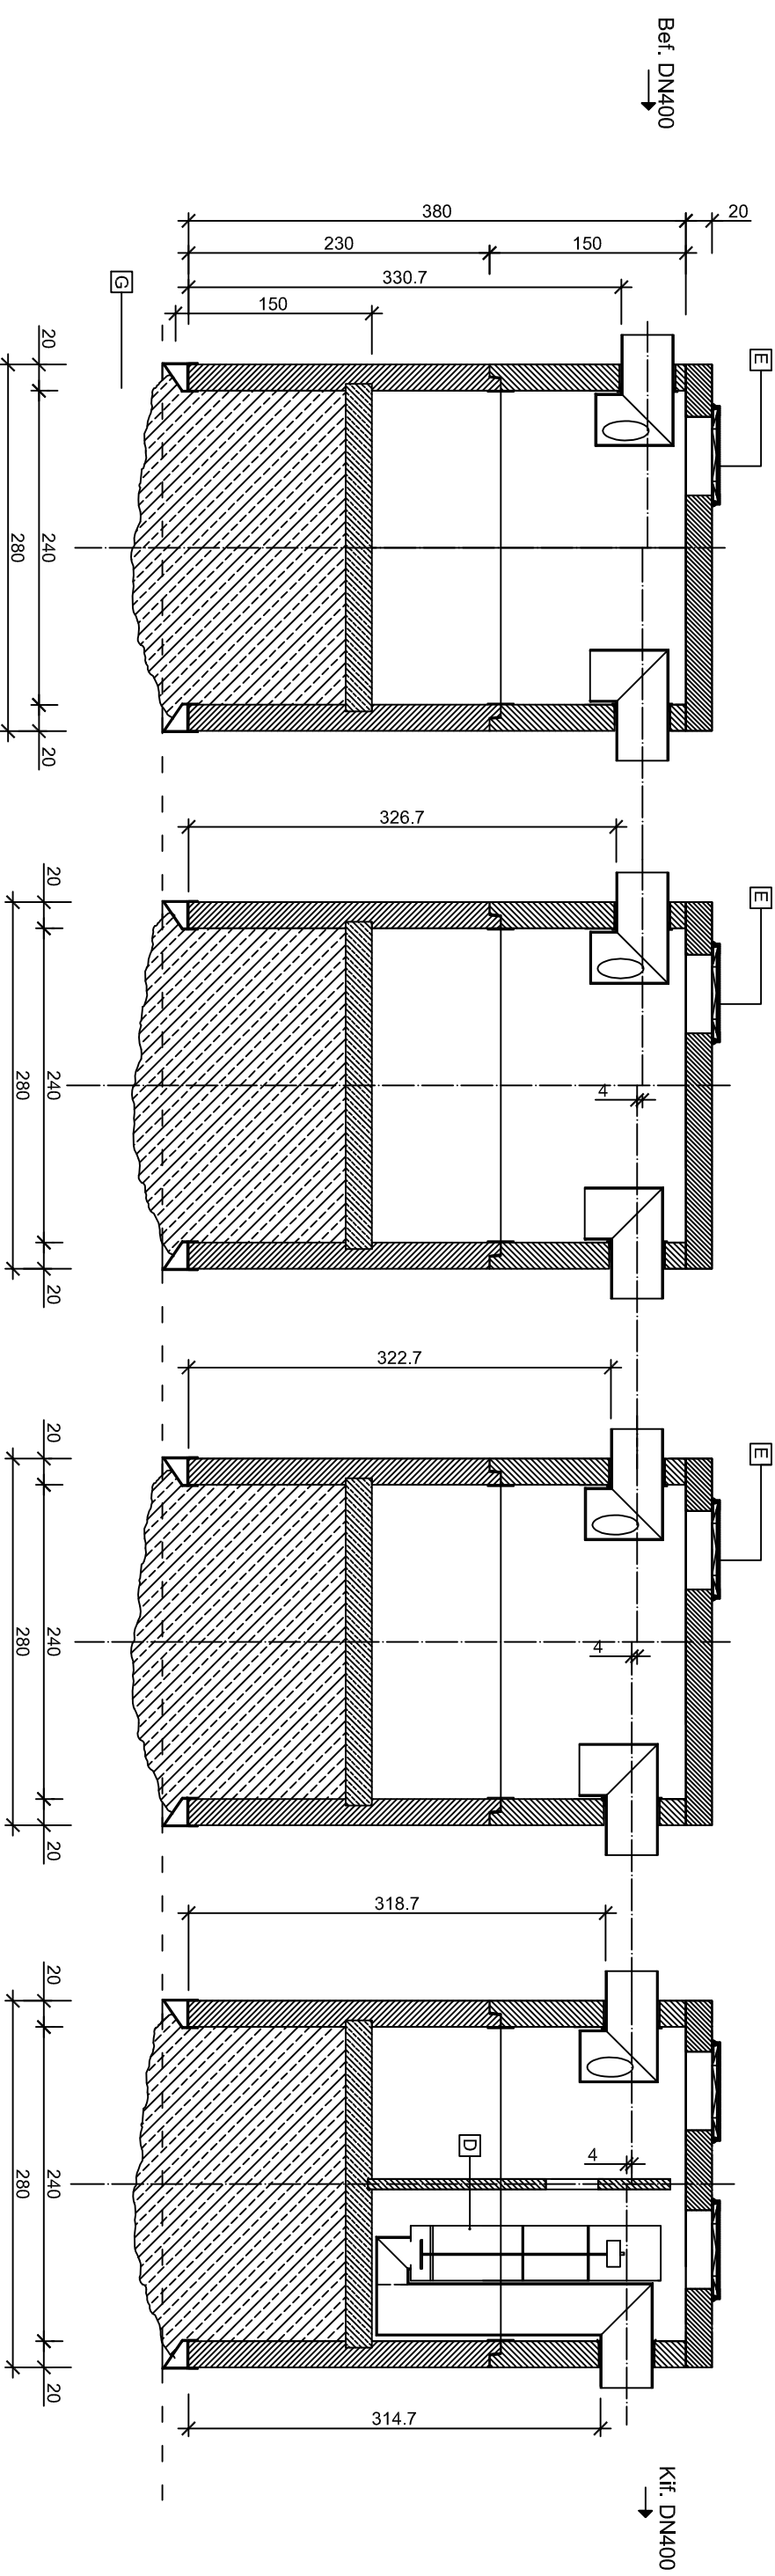

leier

- A Befolyó csőcsonk
- B Kifolyó csőcsonk
- C Válaszfal
- D Leválasztóegység integrált biztonsági úszózeleppel
- E Nyitható lebúvónyílás (B125 kN terhelésre)
- F Beépített emelőübelek a mozgatáshoz
- G Teherbíró altalaj

LOL SUPER 150 P típusú olajleválasztó vasbeton műtárgy

Teljesítmény: 150 liter/sec	Műszaki specifikáció: MSZ EN 858-1 : 2002/A1 : 2005	Sorszám: 85.
Tisztítási határérték: 5 mg/liter szerves oldószer extrakt (SZOE)		
Felhasználási terület: Áruházak parkolói, benzinkutak, buszpu.-k		
Rész tömeg: Vb. aknafedlap: 2560kg, aknaelem: 8830kg; 5980kg		
	Összes tömeg: 69480 kg	

LOL SUPER

www.leier.hu

Készült: Leier Hungária Kft. Jánosomorjai telephelyén (9241 Jánosomorja, Óvári út) Készítette: Bófi Gergő (mélyépítés, környezettechnika munkaalkészítés)