


Keresztmetszet

Hosszmetszet

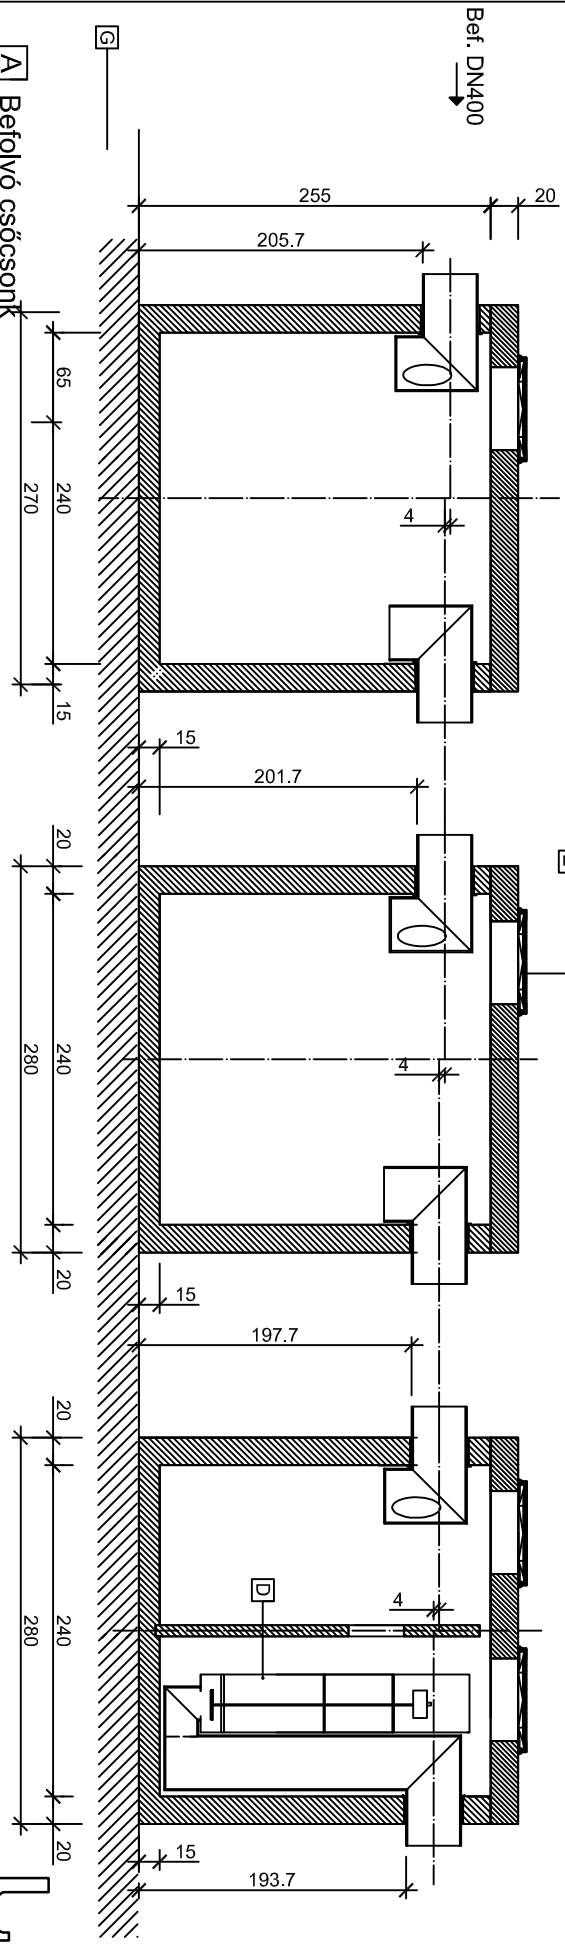


Kif. DN400

- A** Befolyó csőcsonk
- B** Kifolyó csőcsonk
- C** Válaszfal
- D** Leválasztóegység integrált biztonsági úszószeleppel
- E** Nyitható lebúvónyílás (B125 kN terhelésre)
- F** Beépített emelődübelek a mozgatáshoz
- G** Méretezett ágyazat

**LOL SUPER 200 KF típusú olajleválasztó vasbeton műtárgy**

Teljesítmény: <b>200 liter/sec</b>	Műszaki specifikáció: <b>MSZ EN 858-1 : 2002/A1 : 2005</b>	Sorszám: <b>90.</b>
Tisztítási határérték: <b>5 mg/liter szerves oldószer extrakt (SZOE)</b>		
Felhasználási terület: <b>Kisforgalmú parkolók, pihenők</b>		
Rész tömeg: Vb. aknafedlap: <b>2560kg</b> , Aknafeketelem: <b>11380kg (12455kg)</b>		
	Összes tömeg: <b>42895 kg</b>	

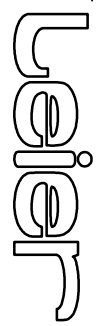

www.leier.hu

Készült: Leier Hungária Kft. jánosomorjai telephelyén ( 9241 Jánosomorja, Óvár úti ) Készítette: Bóti Gergő (mélyépítés, környezettechnika munkaelőkészítés)